


LEGENDA

-  Perimetro Pae
-  Aree svincolate dall'attività estrattiva (vedi certificati di regolare esecuzione delle opere P.G.258180 del 25/10/2010 e P.G.394885 del 17/12/2015)
-  Mappali compresi nell'area oggetto di Variante al PCS

COMUNE DI BOLOGNA FOGLIO NCT 15
MAPPALI 4 - 22 parte - 30 parte - 90 parte - 114 - 116 - 146 - 179 parte - 184 parte

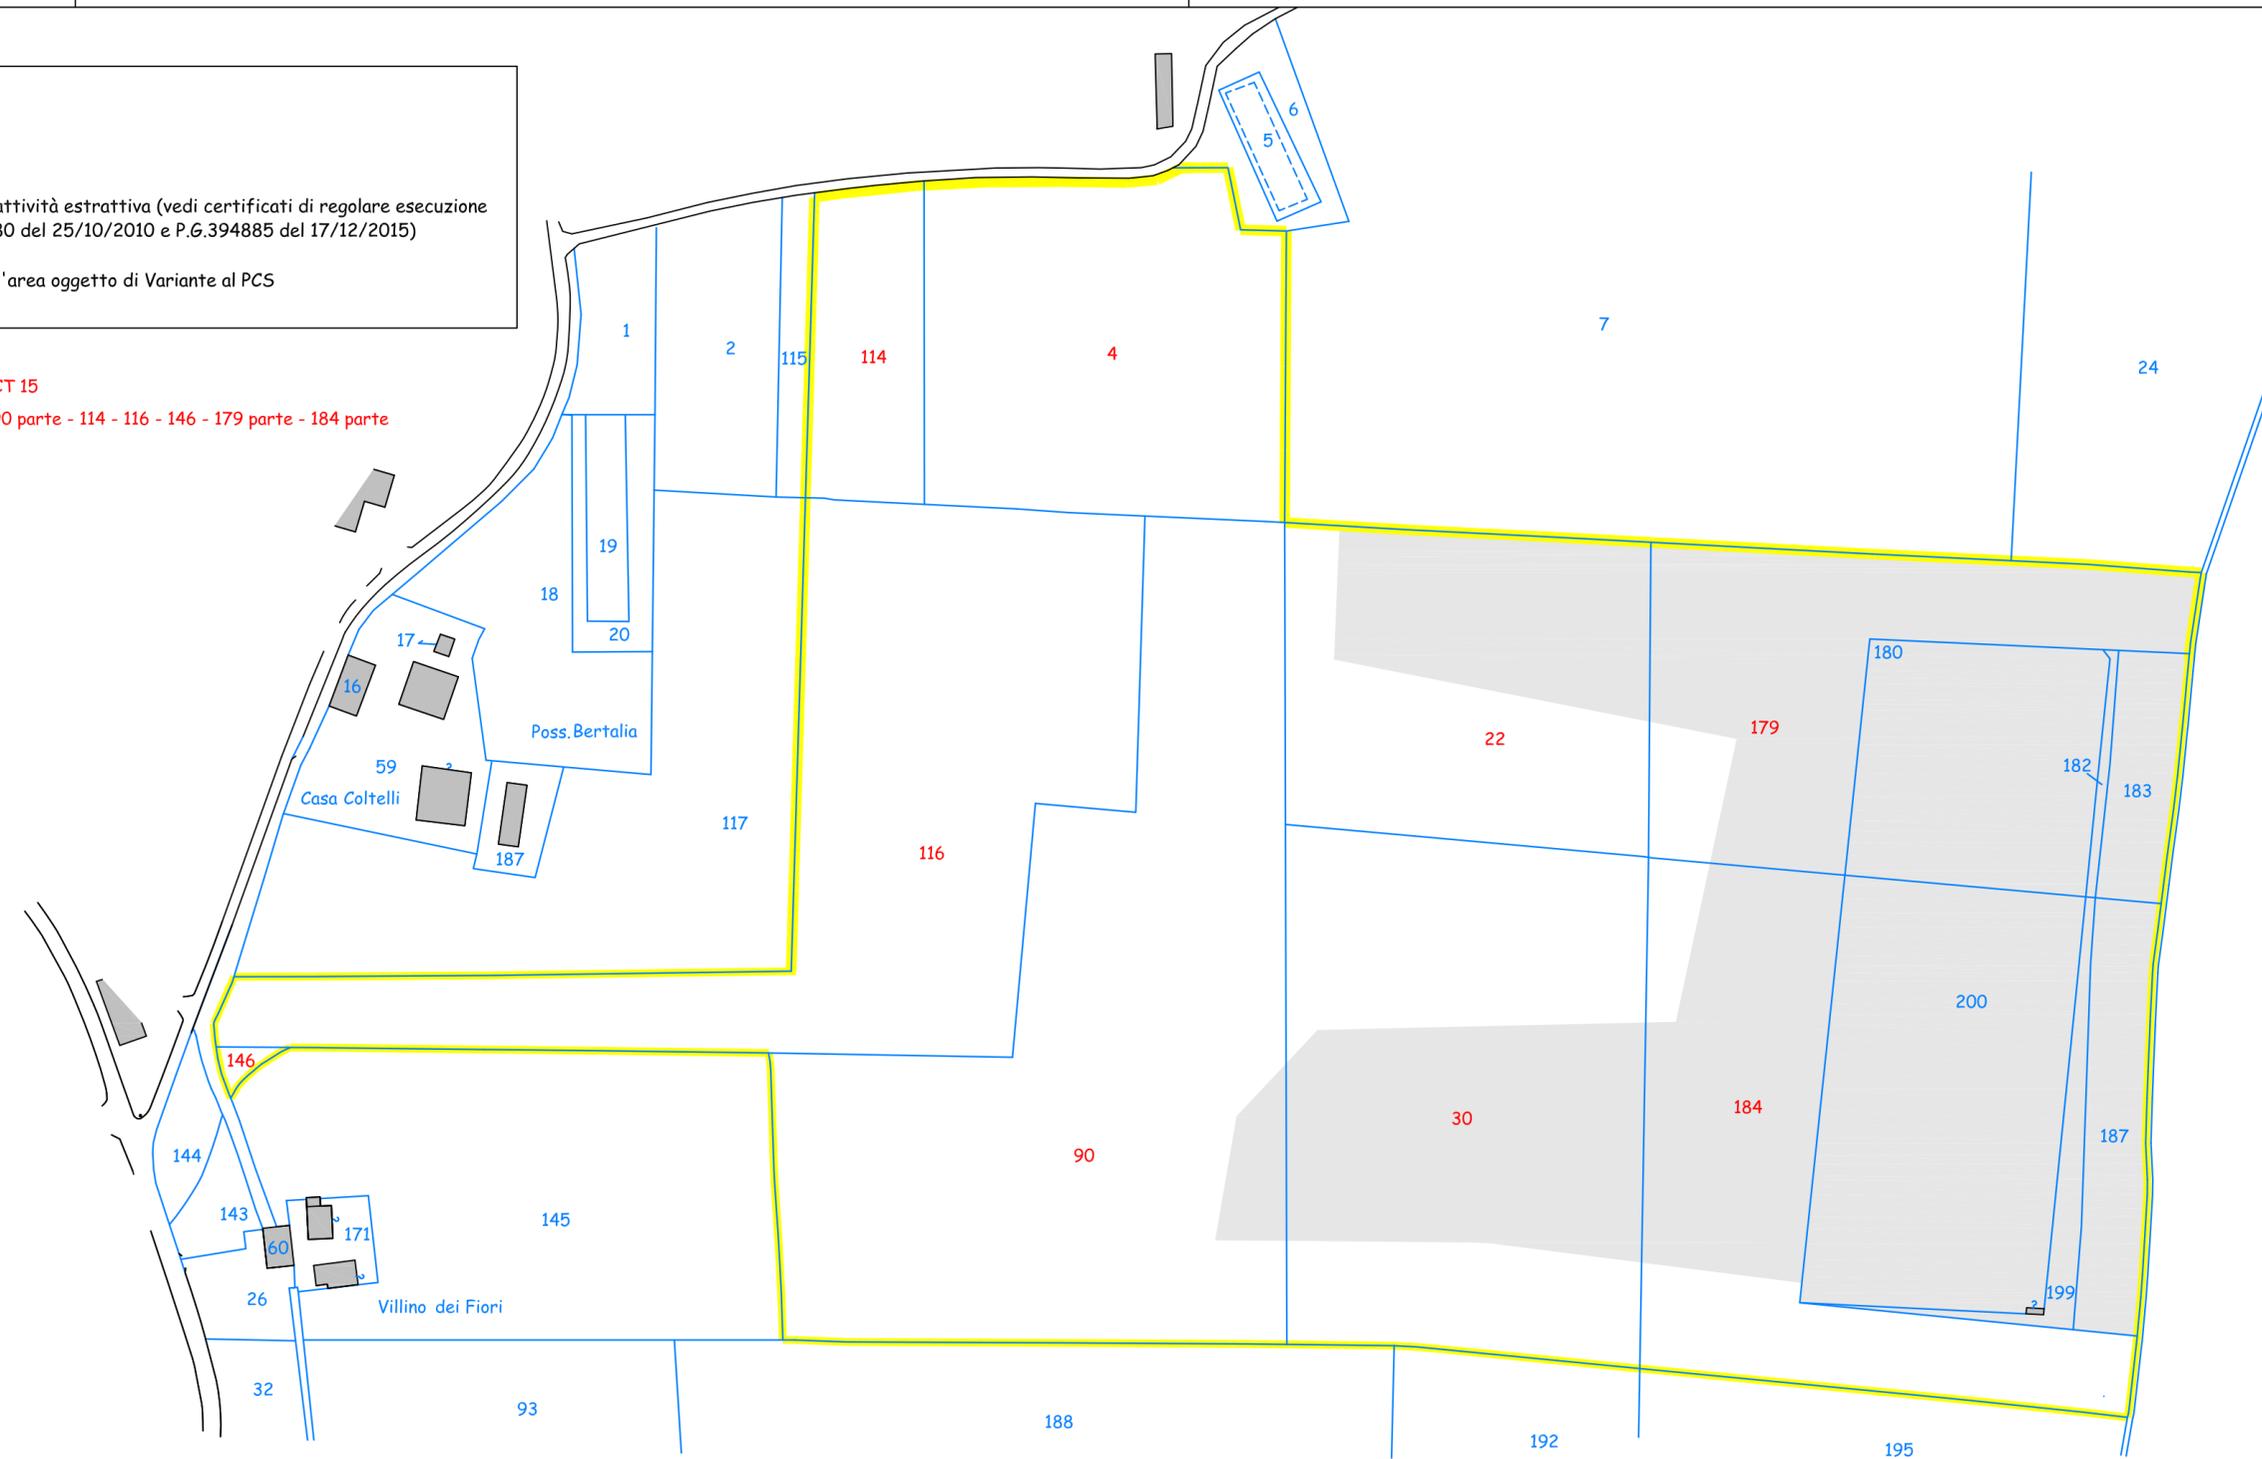

Provincia di Bologna
COMUNE DI BOLOGNA

**VARIANTE AL PIANO DI COLTIVAZIONE
E SISTEMAZIONE FINALE
DEL POLO ESTRATTIVO "SAN NICCOLO"**

ASSETTO CATASTALE

Planimetria

Committente
CONSORZIO CAVE BOLOGNA Soc.coop.
Scala
1:2000
Data
FEBBRAIO 2016
responsabile di progetto
Arch. Carla Ferrari
Consulenti
Dott. Geol. Valeriano Franchi
per gli aspetti geologici, geomorfologici e idrografici
Dott. Geol. Monica Avanzini (Studio E.G.)
per gli aspetti idrogeologici
Ing. Francesco Mazza (AIRIS srl)
per gli aspetti della mobilità e del traffico
Dott.ssa Francesca Rametta (AIRIS srl)
per gli aspetti acustici ed atmosferici
Dott. For. Riccardo Adversi
per gli aspetti paesaggistici, naturalistici e vegetazionali
rilievi ed elaborazioni grafiche
Studio Geotopografico Bologna
Geom. Roberto Ferretti