

**Agenzia delle Entrate**  
**CATASTO FABBRICATI**  
**Ufficio Provinciale di**  
**Bologna**

Dichiarazione protocollo n. BO0020648 del 24/02/2021

Comune di Bologna

Via Farini

civ. 8/D

Identificativi Catastali:

Sezione:

Foglio: 202

Particella: 11

Subalterno: 20

Compilata da:

Ralfermo Mauro

Iscritto all'albo:

Geometri

Prov. Verona

N. 2476




Planimetria

Scheda n. 1

Scala 1:200

**PIANO TERRA**

**PIANO PRIMO**  
**SOTTOSTRADA**

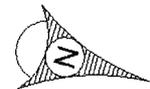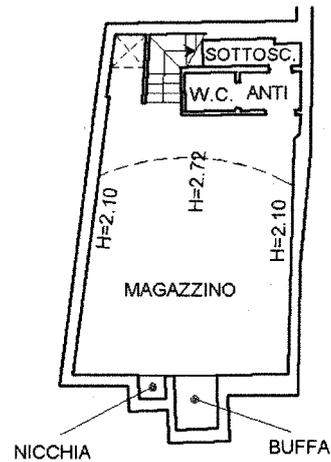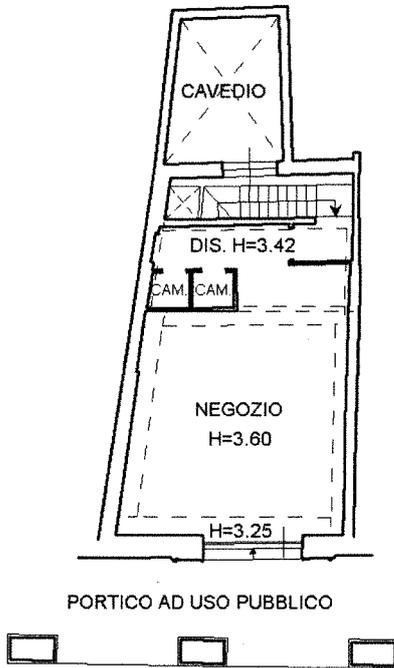

Ultima planimetria in atti