

Comune di Bologna
Uff. Sicurezza e Logistica Aziendale


MR 34.07

VIA M. SOLO 51

STANZA 5

STANZA 2/C


GRUPPO EDIFICI 17000 M. QUADRATO

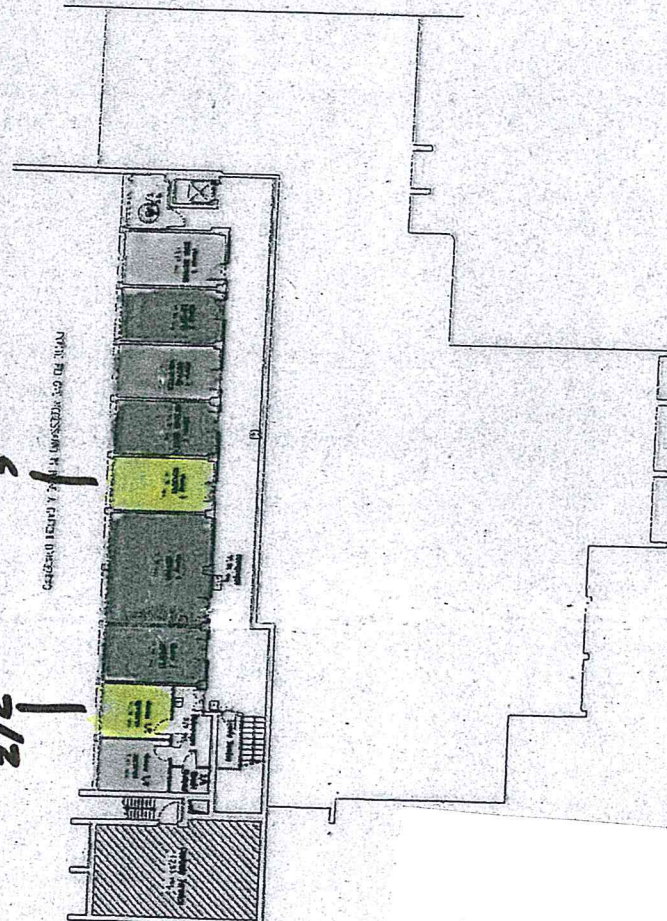

PIANO INTERRATO

Dei

EX POLIAMBULATORIO LAME

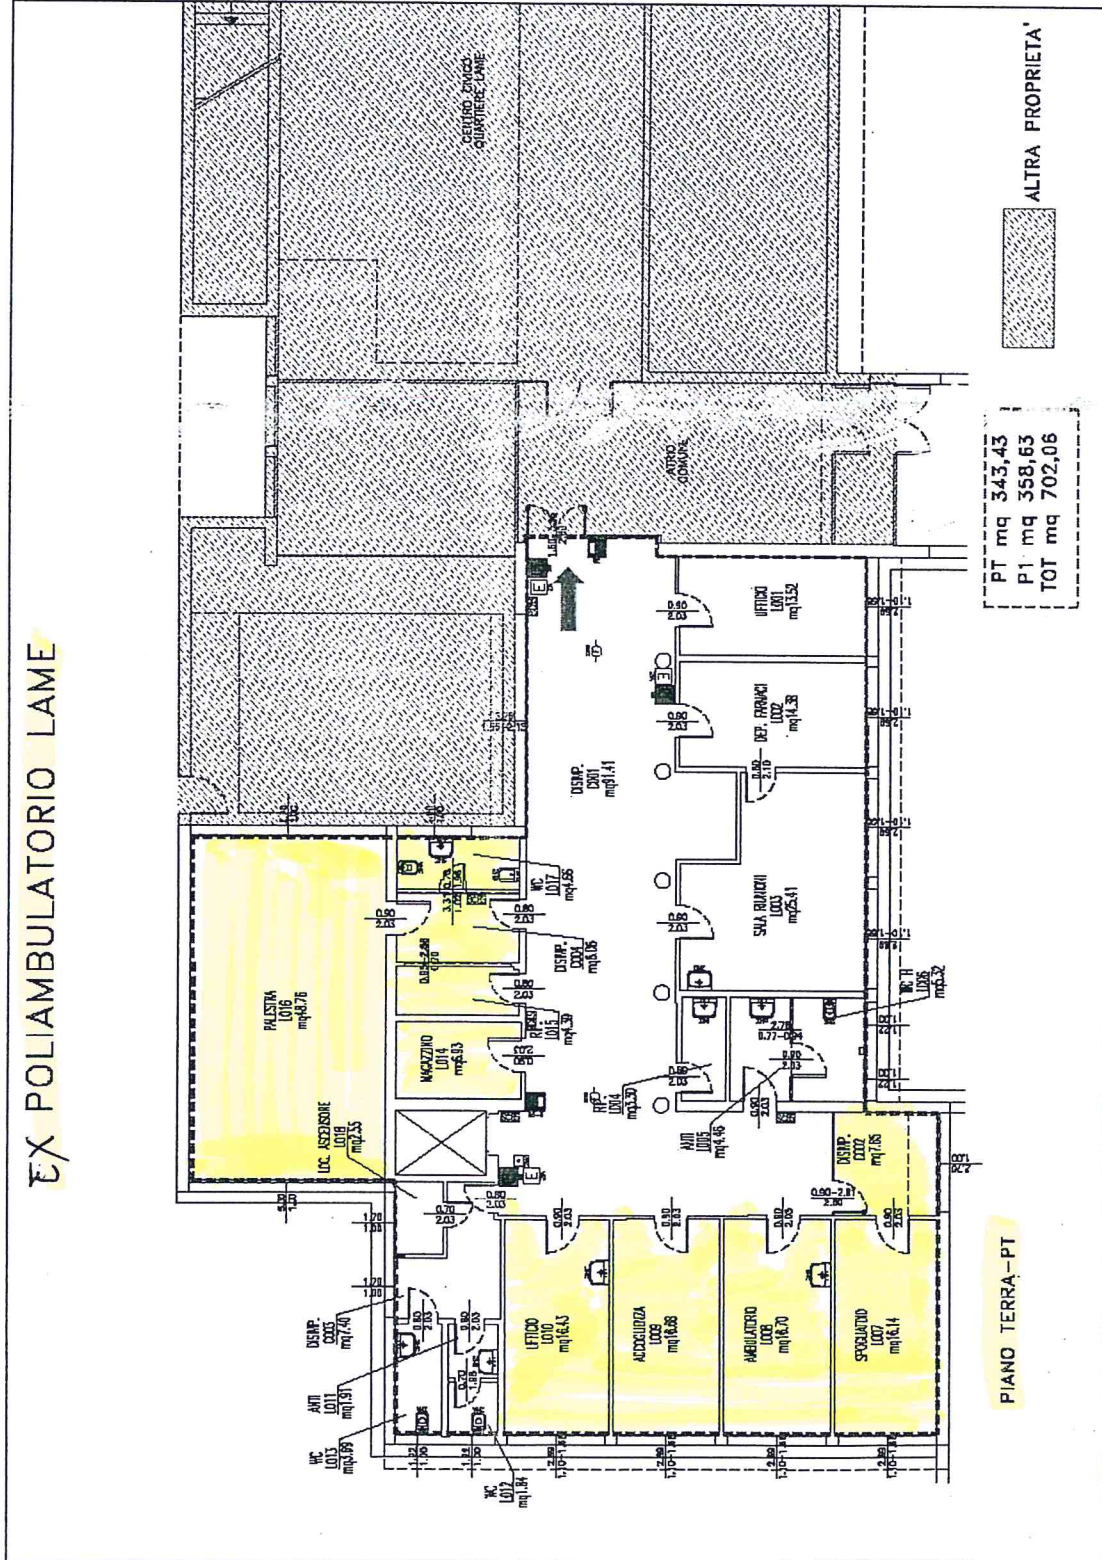

49 128.00

no terra